


Stredná odborná škola  
 stavebná  
 Tulipánová 2, 011 62 Žilina  
 ®

## LEGENDA :

Ozn.m.	Názov miestnosti	Plocha v m <sup>2</sup>	Podlaha	Steny	Strop
101	ZÁVETRIE	4,00	✓		
102	ZÁDVERIE	5,97	✓		
103	MANIPULAČNÝ PRIESTOR	71,75	✓		
104	KANCELÁRIA	10,07			
105	SKLAD	32,65	✓		
106	SKLAD	19,46	✓		
107	HRUBÁ PRÍPRAVA MASA	17,45	✓		
108	CHLADIACE BOXI	16,32	✓		
109	SKLAD	9,70	✓		
110	SKLAD	15,47			
111	CHODBA	11,76			
112	STROJOVNĀ VZT	13,08			
113	SKLAD	13,68	✓		
114	NÁKLADNÝ VÝŤAH	1,08			
115	SKLAD	37,16			
116	SKLAD	21,44			
117	ODPADKY	11,55			
118	NÁKLADNÝ VÝŤAH	1,08			
119	SKLAD	14,95			
120	SCHODISKO	13,25			

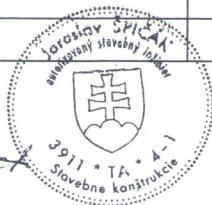


Autor:	Vedúci projektant:	Zodpovedný projektant:	<b>PROST</b> projektová a inžinierska činnosť v stavebníctve Závodská cesta 4 010 01 Žilina
Ing. arch. Rybáriková D.	J. Špičák	J. Špičák	
Vypracoval:	Kreslil:	Kontroloval:	
J. Špičák			
Názov akcie:	<b>SOŠ STAVEBNÁ, TULIPÁNOVÁ CESTA ŽILINA STAVEBNÉ ÚPRAVY JEDÁLNE</b>		Dátum: 08 / 2020
			Paré:
			Merítko: 1 : 100
			Formát: 6 A 4
Výkres:	<b>I. PODZEMNÉ PODLAŽIE</b>		Profesia : Architektúra
			Stupeň:
Investor:	Stredná odborná škola stavebná Žilina Tulipánová 2, 010 01 Žilina		Číslo zákazky: 01 08 20
			Č. výkresu: <b>2</b>

Stredná odborná škola  
stavebná  
Tulipánová 2, 011 62 Žilina  
®

PRIESTOR STRAVOVACEJ JEDNOTKY (SJ)



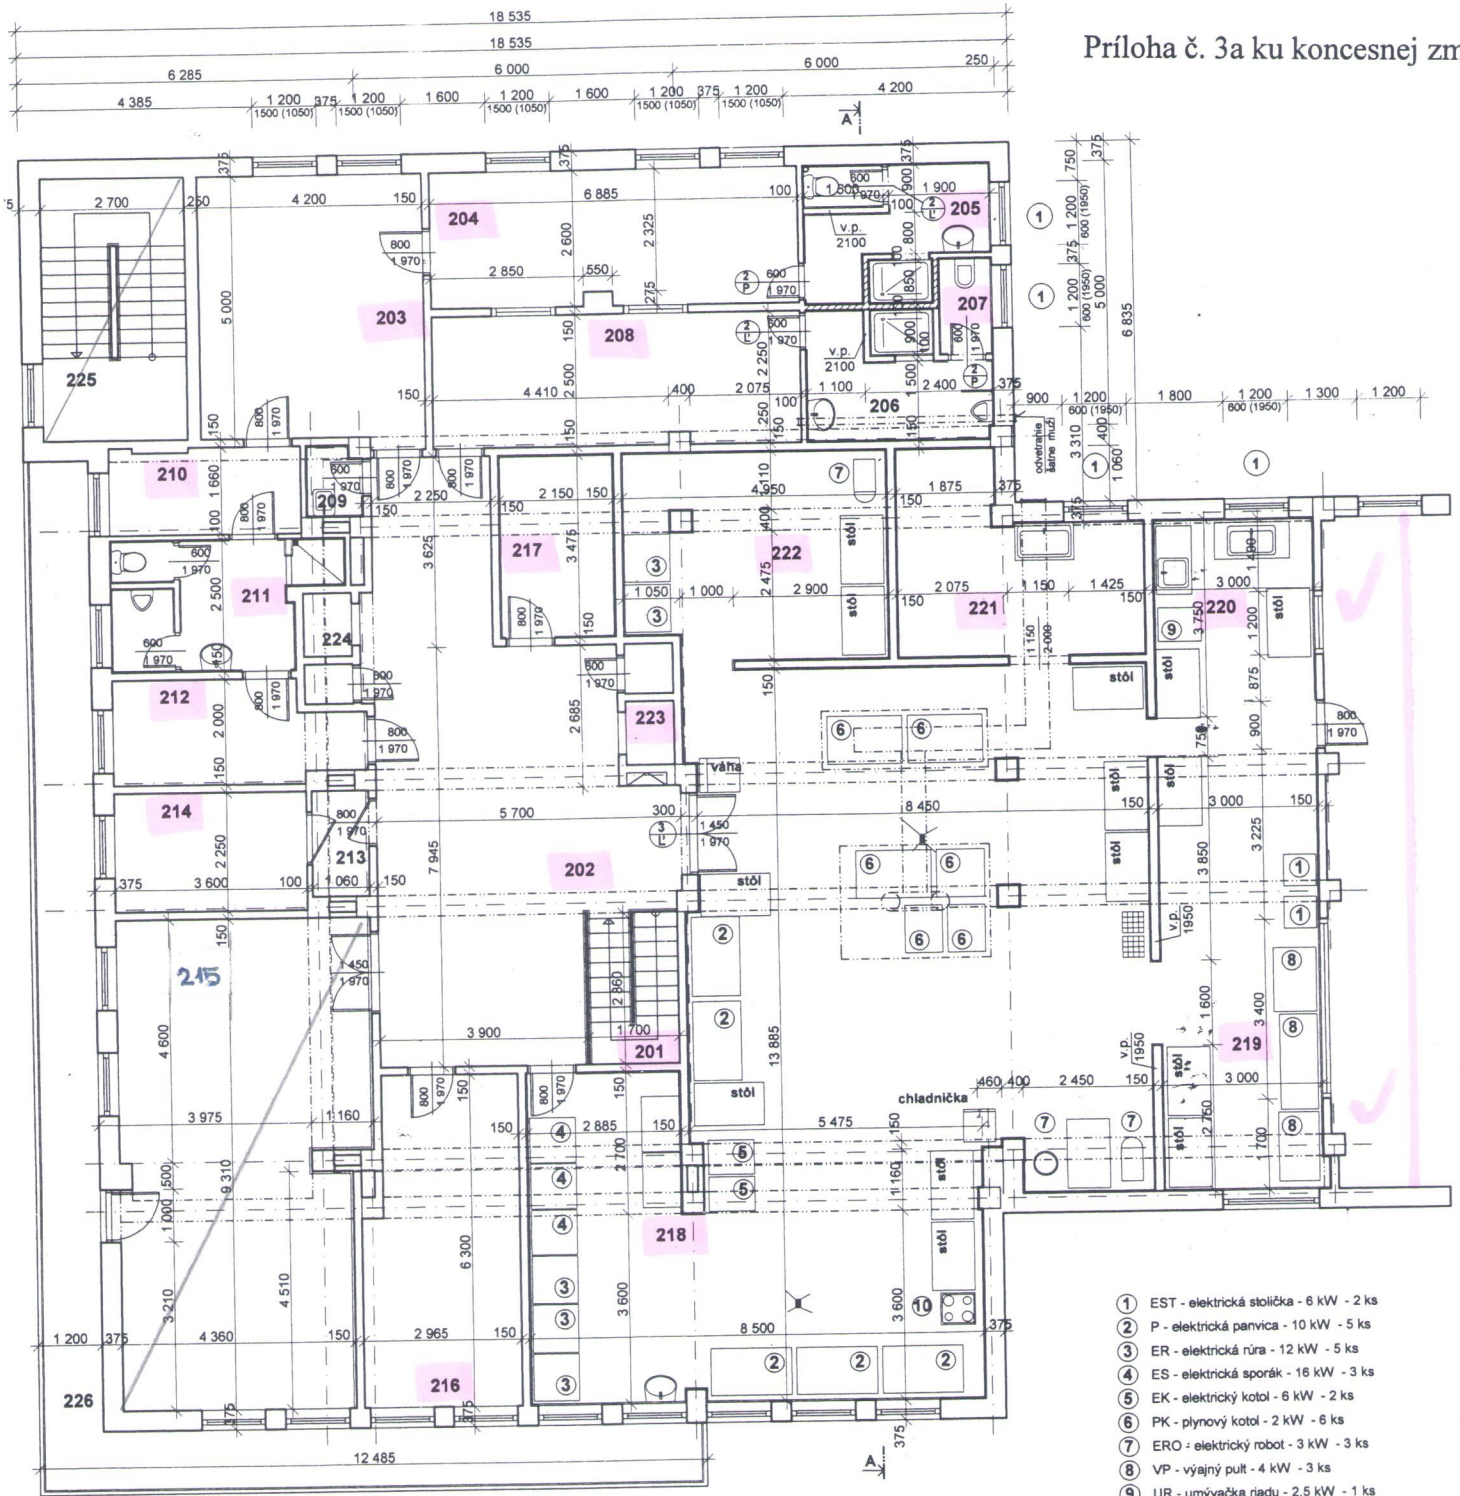

- ① EST - elektrická stolička - 6 kW - 2 ks
- ② P - elektrická panvica - 10 kW - 5 ks
- ③ ER - elektrická rúra - 12 kW - 5 ks
- ④ ES - elektrická sporák - 16 kW - 3 ks
- ⑤ EK - elektrický kotol - 6 kW - 2 ks
- ⑥ PK - plynový kotol - 2 kW - 6 ks
- ⑦ ERO - elektrický robot - 3 kW - 3 ks
- ⑧ VP - výajný pult - 4 kW - 3 ks
- ⑨ UR - umývačka riadu - 2,5 kW - 1 ks



**Stredná odborná škola  
stavebná  
Tulipánová 2, 011 62 Žilina**  
®


## LEGENDA :

Ozn.m.	Názov miestnosti	Plocha v m <sup>2</sup>	Podlaha	Steny	Strop
201	SCHODISKO	4,95	keramická dlažba	keramický soklík, olejový náter 2100	štuková omietka
202	CHODBA	45,82	keramická dlažba	keramický soklík, olejový náter 2100	štuková omietka
203	DENNÁ MIESTNOSŤ	21,26	PVC	štuková omietka kera. soklík	polystyrén štuková omietka
204	ŠATŇA ŽENY	17,75	PVC	štuková omietka kera. soklík	štuková omietka
205	SOCIÁLNE ZARIADENIE ŽENY	7,85	keramická dlažba	štuková omietka keram. obklad 2100	kazetový podhľad
206	SOCIÁLNE ZARIADENIE MUŽI	7,47	keramická dlažba	štuková omietka keram. obklad 2100	kazetový podhľad
207	WC MUŽI	1,85	keramická dlažba	štuková omietka keram. obklad 2100	kazetový podhľad
208	ŠATŇA MUŽI	17,11	PVC	štuková omietka kera. soklík	štuková omietka
209	UPRATOVAČKA	1,38	keramická dlažba	štuková omietka keram. obklad 2100	štuková omietka
210	ŠATŇA MUŽI	5,87	keramická dlažba	keramický soklík, olejový náter 2100	štuková omietka
211	WC MUŽI + SPRCHA, PISOÁR	9,06	keramická dlažba	štuková omietka keram. obklad 2100	štuková omietka
212	ŠATŇA MUŽI	8,38	PVC	keramický soklík, olejový náter 2100	štuková omietka
213	CHODBA	2,12	keramická dlažba	štuková omietka kera. soklík	štuková omietka
214	CHLADIAREŇ	8,10	keramická dlažba	keramický obklad po strop	štuková omietka
215	ZASADAČKA	42,11	keramická dlažba	štuková omietka, ker. soklík, drev. obklad	štuková omietka
216	KANCELÁRIA	17,60	keramická dlažba	štuková omietka kera. soklík	štuková omietka
217	SKLAD	7,47	veľkoplošné parketety	štuková omietka + soklík	štuková omietka
218	KUCHYŇA	125,17	keramická dlažba protišmyková	štuková omietka keram. obklad 2100	kazetový podhľad
219	VÝDAJ JEDÁL	24,92	keramická dlažba protišmyková	štuková omietka keram. obklad 2100	kazetový podhľad
220	PRÍJEM A UMÝVANIE RIADU	13,61	keramická dlažba protišmyková	štuková omietka keram. obklad 2100	kazetový podhľad
221	UMÝVANIE RIADU	14,49	keramická dlažba protišmyková	štuková omietka keram. obklad 2100	kazetový podhľad
222	PRÍPRAVA JEDÁL	19,03	keramická dlažba protišmyková	štuková omietka keram. obklad 2100	kazetový podhľad
223	NÁKLADNÝ VÝTAH	1,92		štuková omietka	
224	NÁKLADNÝ VÝTAH	1,76		štuková omietka	
225	SCHODISKO	13,50			
226	BALKÓN	37,09			

Stredná odborná škola  
stavebná  
Tulipánová 2, 011 62 Žilina  
®

## KVALITA MATERIÁLU :

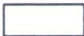	JESTVUJÚCE MURIVO
	PRIEČKA Z TVÁRNIC HEBEL

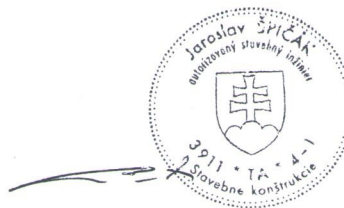

Autor:	Vedúci projektant:	Zodpovedný projektant:	<b>PROST</b> projektová a inžinierska činnosť v stavebníctve Závodská cesta 4 010 01 Žilina	
Ing. arch. Rybáriková D.	J. Špičák	J. Špičák		
Vypracoval:	Kreslil:	Kontroloval:		
J. Špičák				
Názov akcie:	<b>SOŠ ŠTAVEBNÁ, TULIPÁNOVÁ CESTA ŽILINA ŠTAVEBNÉ ÚPRAVY JEDÁLNE</b>		Dátum: 08 / 2020	<b>1</b>
			Merítko: 1 : 100	
			Formát: 6 A 4	
Výkres:	<b>I. NADZEMNÉ PODLAŽIE - NOVÝ STAV</b>		Profesia : Architektúra	Stupeň:
Investor:	Stredná odborná škola stavebná Žilina Tulipánová 2, 011 62 Žilina		Číslo zákazky: 01 08 20	Č. výkresu: <b>4</b>